PODROBNÁ SITUÁCIA - výrez 1
M 1:500

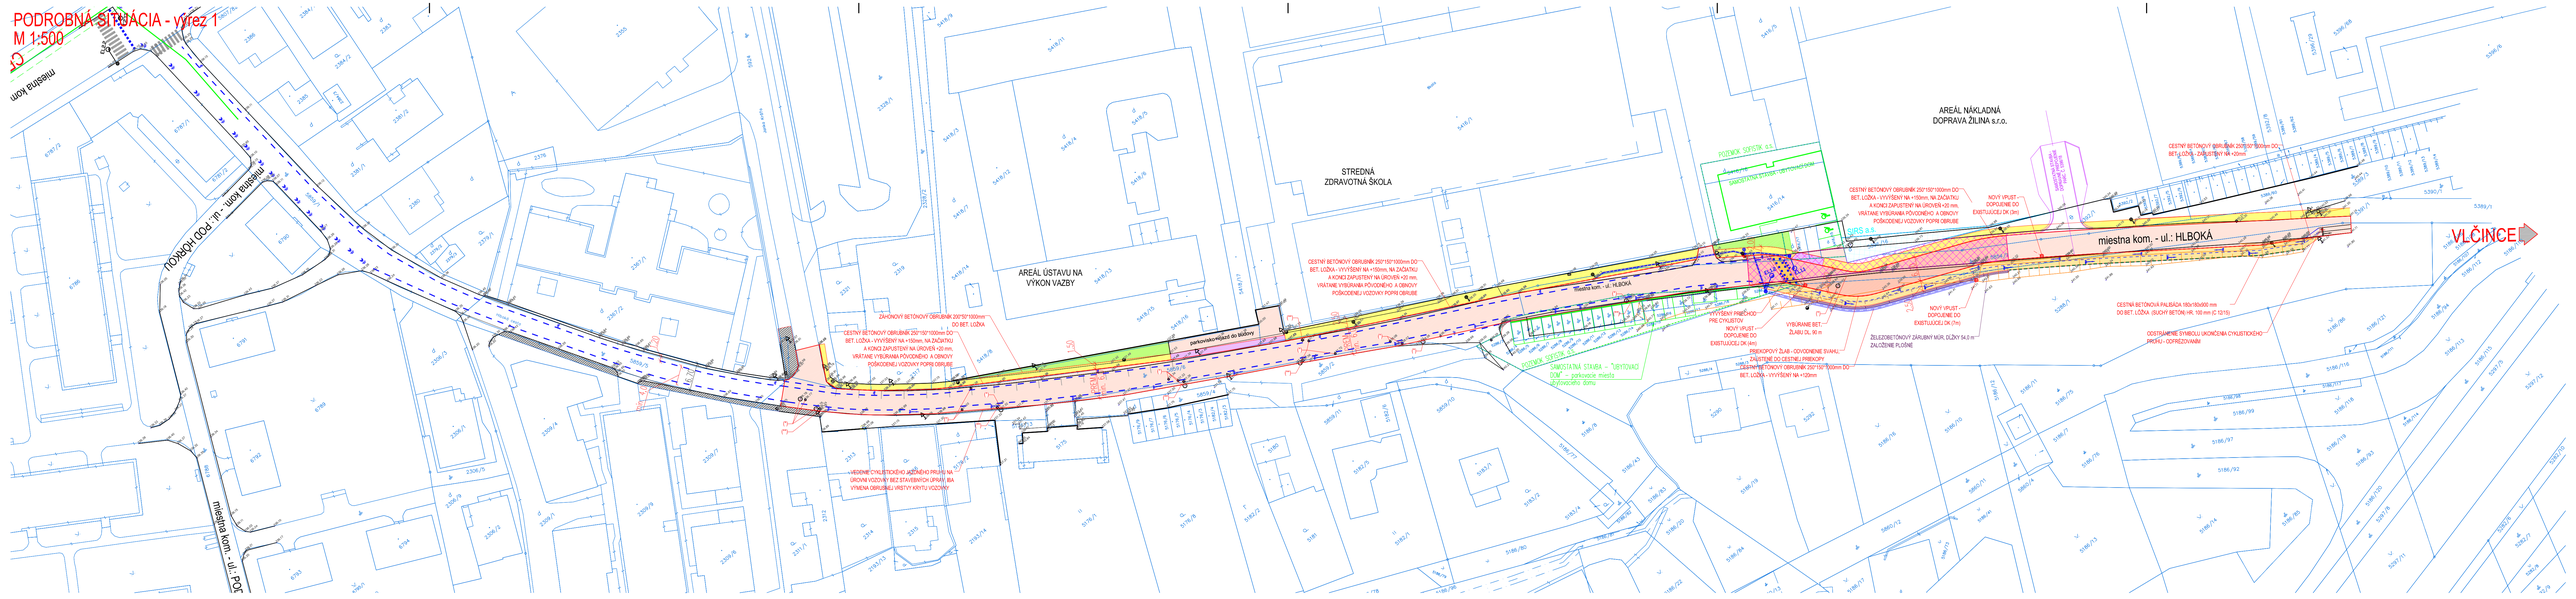

PODROBNÁ SITUÁCIA - výrez 2
M 1:500

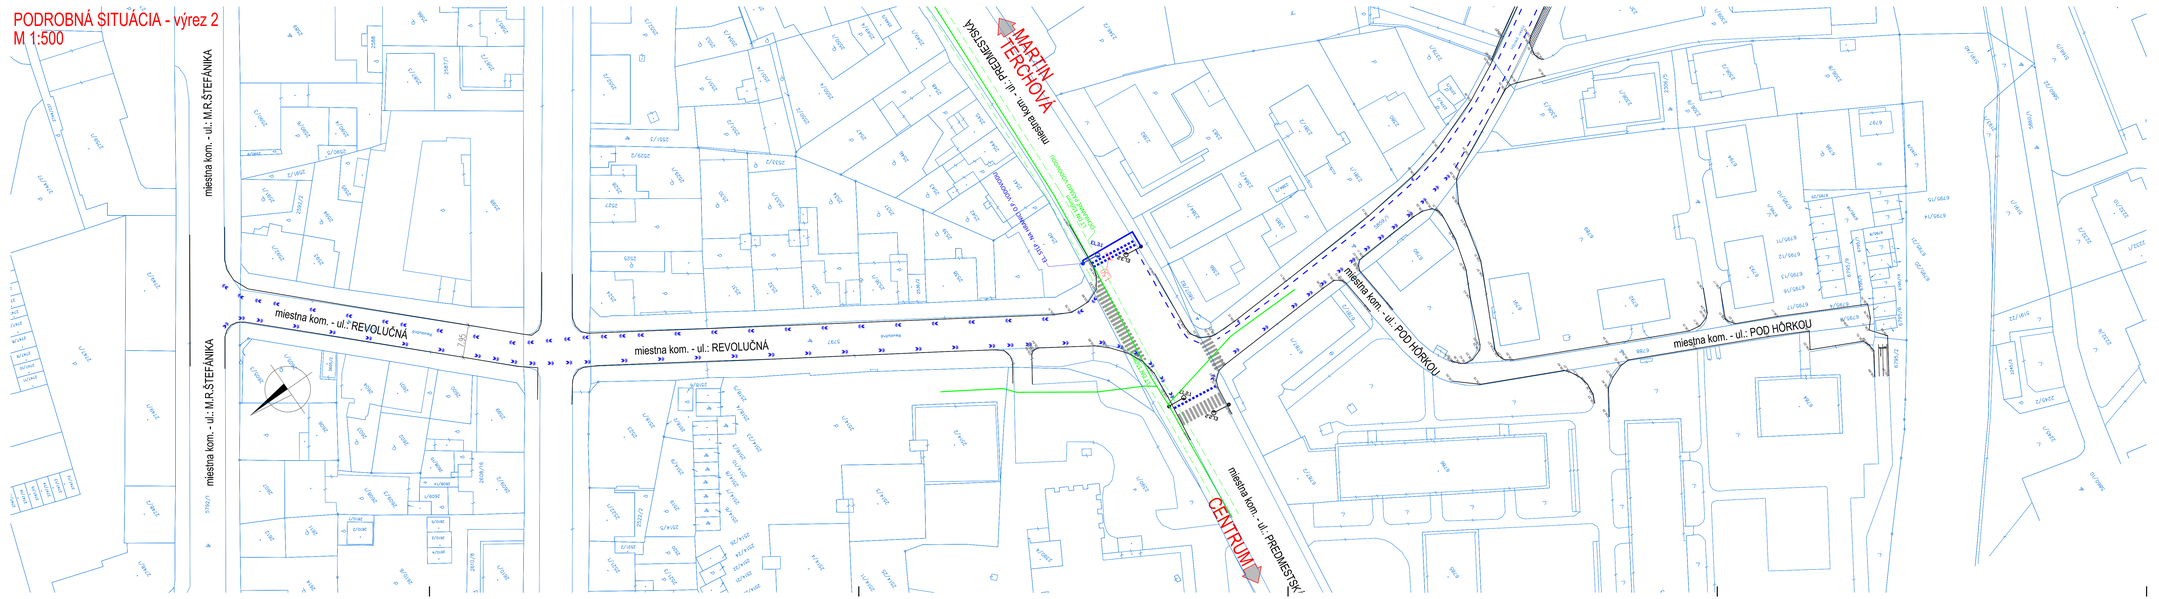

LEGENDA PLÔCH:

- NAVRHOVANÉ SPEVNENÉ PLOCHY - MIESTNA KOMUNIKÁCIA - PLNÁ KONŠTRUKCIA VOZOVKY
- NAVRHOVANÉ SPEVNENÉ PLOCHY - MIESTNA KOMUNIKÁCIA - FRÉZOVANIE A OBNOVA KRYTU
- BÚRANIE CELEJ KONŠTRUKCIE VOZOVKY
- NAVRHOVANÉ SPEVNENÉ PLOCHY - CYKLOTRASA VEDENÁ SAMOSTATNE OD MOTOROVEJ DOPRAVY - ASFALTOVÝBETÓN HR. 40 mm
- NAVRHOVANÉ SPEVNENÉ PLOCHY - CYKLISTICKÝ JAZDNÝ PRUH - NA PÔVODNEJ VOZOVKE S VÝMENOU OBRUSNEJ VRSTVY
- NAVRHOVANÉ SPEVNENÉ PLOCHY - CHODNÍKY PRE PEŠIECH - BETÓNOVÁ ŽÁMKOVÁ DLAŽBA HR. 60mm - VYVÝŠENÝ
- NAVRHOVANÉ SPEVNENÉ PLOCHY - CHODNÍKY PRE PEŠIECH - BETÓNOVÁ ŽÁMKOVÁ DLAŽBA HR. 80mm - ZAPUSTENÝ NA ÚROVEŇ VOZOVKY
- EXISTUJÚCE/NAVRHOVANÉ NESPEVNENÉ PLOCHY - ZELEŇ
- EXISTUJÚCE SPEVNENÉ PLOCHY - CHODNÍKY PRE PEŠIECH
- NAVRHOVANÉ PLOCHY - VAROVNÝ PÁS NALEPENÍM STUDENÉHO PLASTU S VÝSTUPKAMI NA SPEVNENÚ PLOCHU, ŠÍRKA 400mm

LEGENDA ČIAR A SYMBOLOV:

- HRANICE POZEMKOV STAV KN-C
- HRANICE POZEMKOV STAV KN-C SO SLUČKOU
- NAVRHOVANÝ STAV - NAVRHOVANÁ STAVBA CYKLOCHODNÍKA
- NAVRHOVANÝ STAV - SÚVISLÁ STAVBA - REKONŠTRUKCIA LÁVKY PRE PEŠIECH
- ZÁHRADNÝ (ZÁHONOVÝ) BETÓNOVÝ OBRUBNÍK 50*200*1000mm DO BETÓNOVÉHO LÔŽKA HR. 100mm
- CESTNÝ BETÓNOVÝ OBRUBNÍK 250*150*1000mm DO BETÓNOVÉHO LÔŽKA HR. 100mm - VYVÝŠENÝ
- ZRUŠENIE, DEMONTÁŽ OCELOVEJ KONŠTRUKCIE, "DETSKEJ PRELIEZKY, HOJDAČKY"
- VÝRUB VÝRASTLÉHO STROMU, ZELENE
- NOVÝ ULIČNÝ VPUST S NAPOJENÍM DO EXISTUJÚCEJ DAŽĎOVEJ KANALIZÁCIE
- VÝŠKOVÁ ÚPRAVA POKLOPU
- VÝŠKOVÁ ÚPRAVA VPUSTU S VYOŠTENÍM

POZNÁMKY:

- PRED ZÁČATIM STAVEBNÝCH PRÁC JE NUTNÉ VYTYČIŤ VŠETKY PODZEMNÉ SIETE ICH SPRÁVCAMI

ZÁKAZKA: **Cyklotrasa H3 na ul. Hlboká (prepojenie) a napojenie na ul. Revolučná - prepoj na ul. M.R.Štefánika, Žilina**		dage DAQE SLOVAKIA s.r.o. Priemyselná 8003/6, 010 01 Žilina +421 908 847 197 +421 905 214 780 +421 904 214 780 vorne@dage.sk	
OBJEKT:	**cyklotrasa**		
PRÍLOHA:	**PODROBNÁ SITUÁCIA**	ČÍSLO ZÁKAZKY:	21-20RV
		DÁTUM:	02/2022
INVESTOR: mesto Žilina, Námestie slobodi komunitnu 3350/1, 011 31 Žilina		STUPEŇ:	DRS
KRAJ: ŽILINSKÝ / OKRESY: ŽILINA / K.Ú.: ŽILINA		MIERKA:	1:500
MANAŽÉR PROJEKTU: ING. PETER VONS	ZODPOVEDNÝ PROJEKTANT: ING. PETER VONS	FORMAT:	12*A4
NAVRHOL - VYPRACOVAL: ING. PETER VONS	KONTROLOVAL: ING. LUKÁŠ ROLKO	ČÍSLO PRÍLOHY: 03	SÚPRAVA: