



Výměna NN podperného bodu

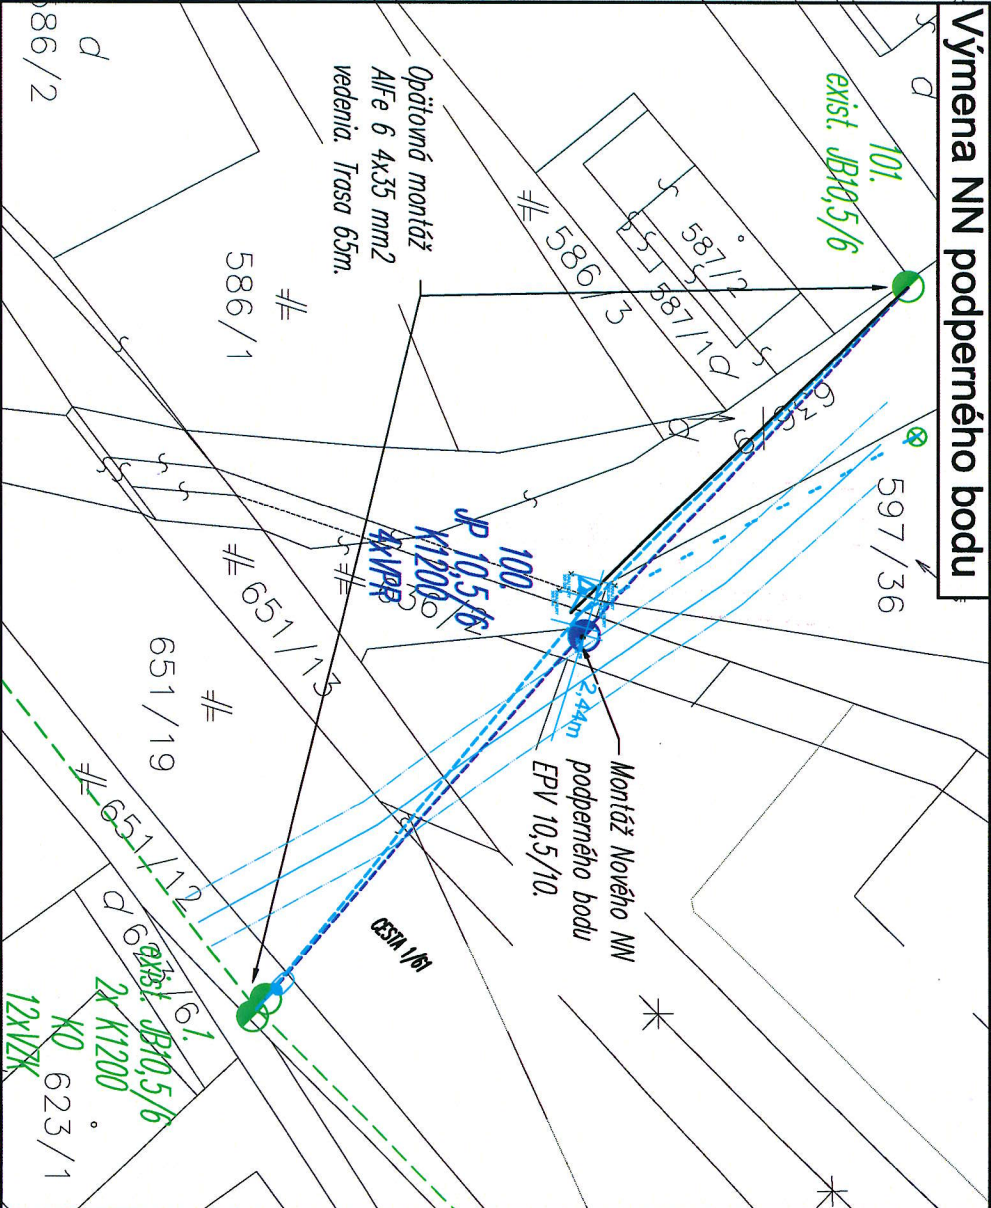

Osadenie TS a rozšírenie NNK

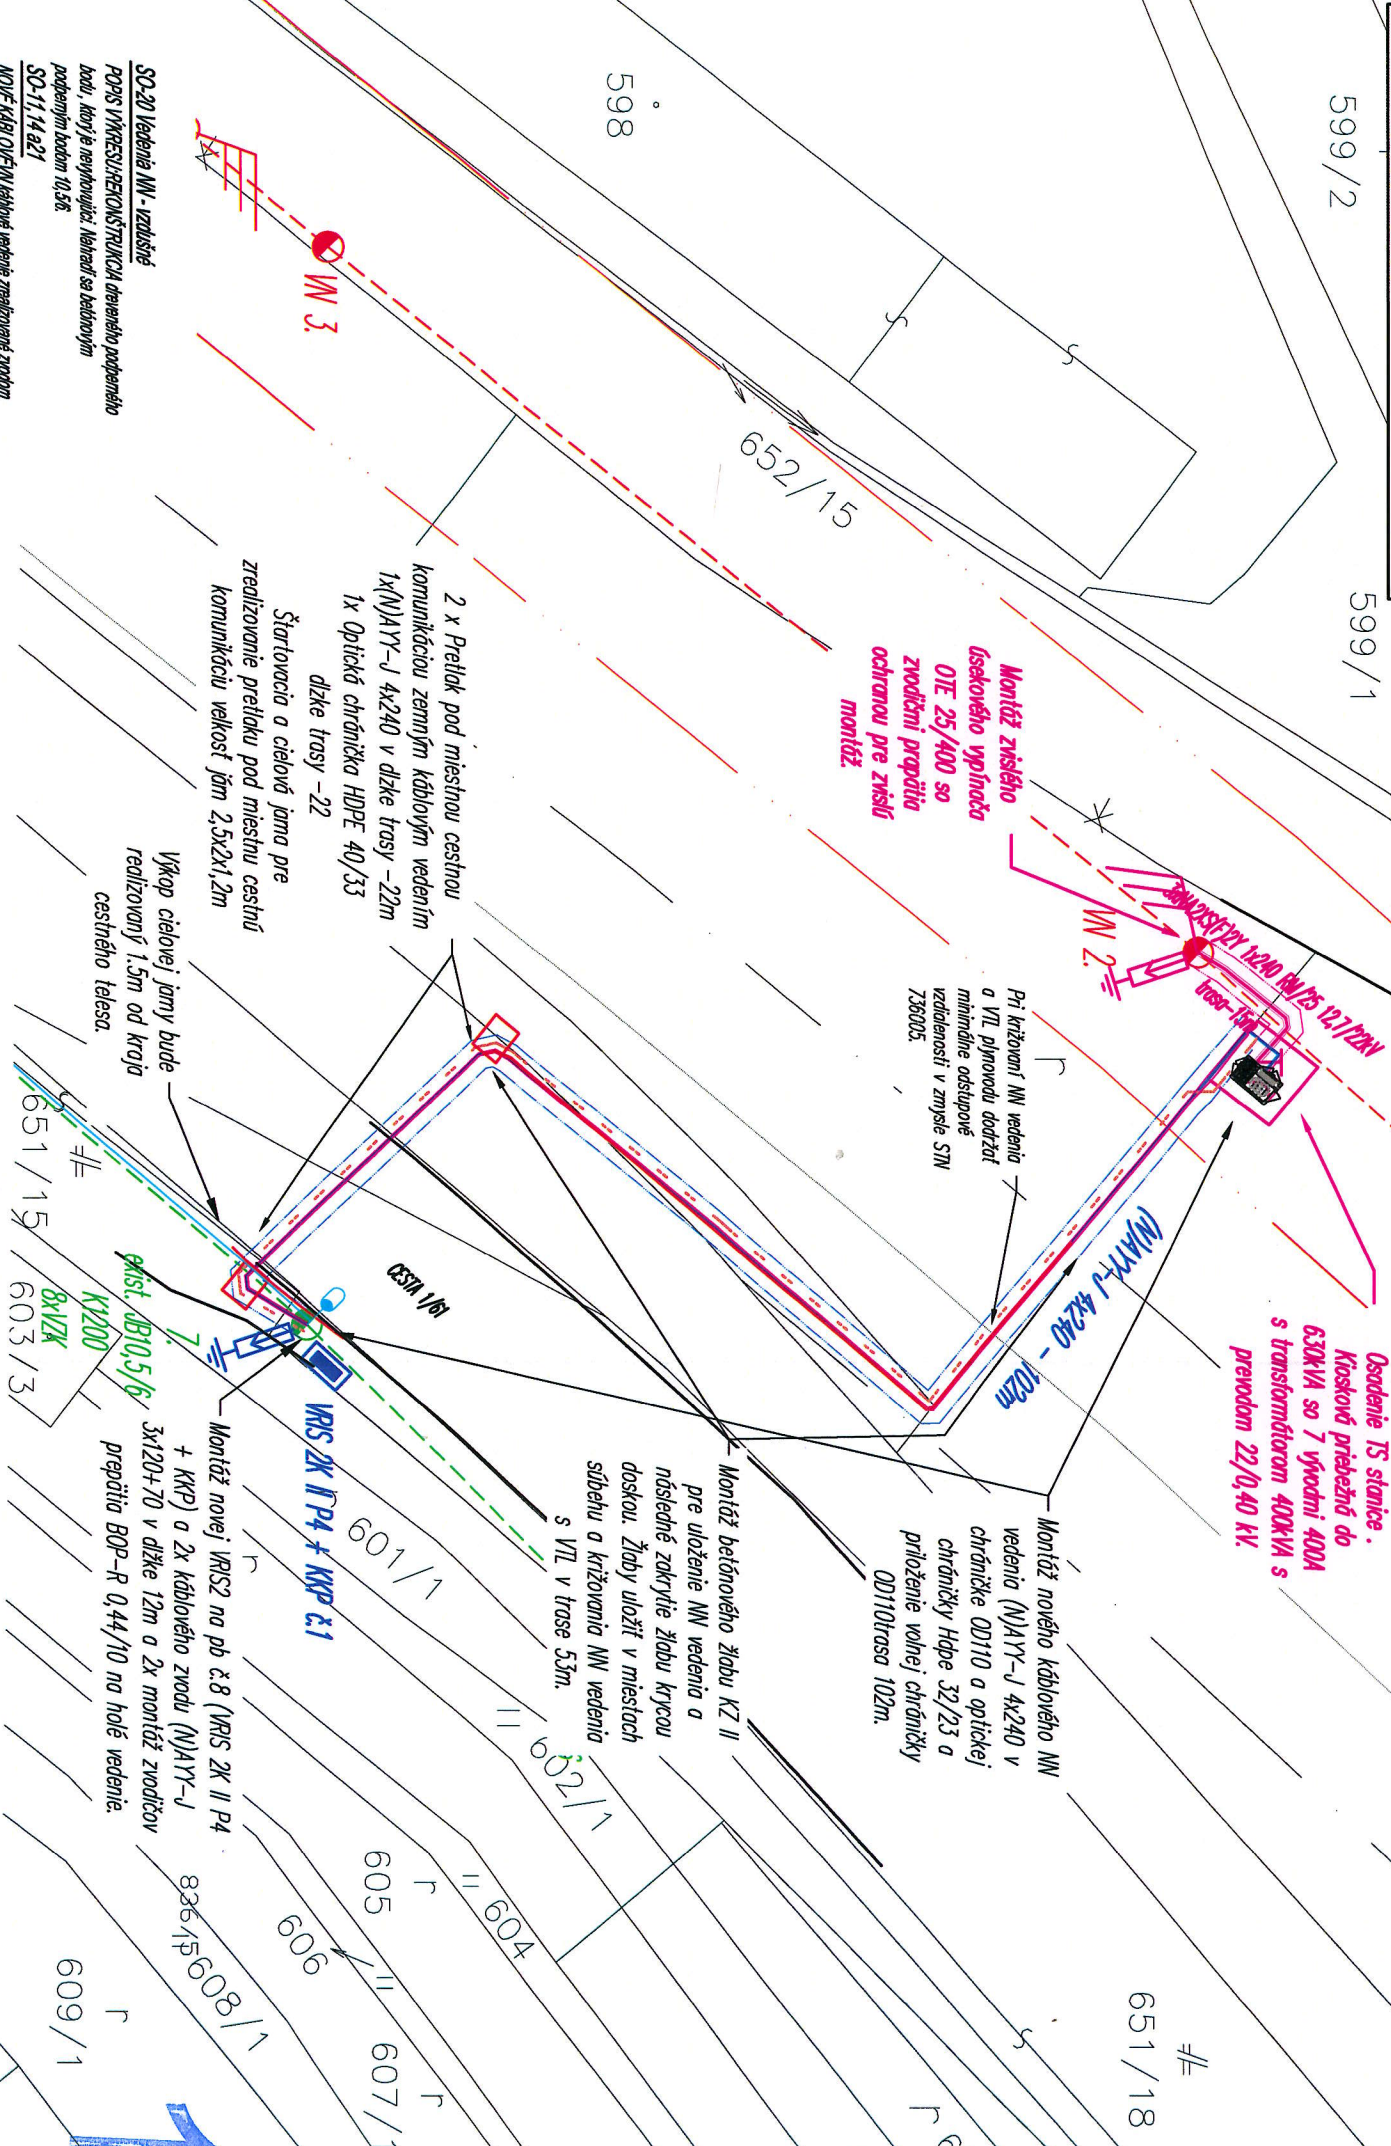

LEGENDA:

- | | |
|-----|------------------------------------|
| - - | NV vzdušné vedenie - existujúce |
| - | NV zemné vedenie - existujúce |
| - | NV vzdušné vedenie - existujúce |
| - | NV rábiové vedenie - existujúce |
| - | NV vzdušné vedenie - navrhované |
| - | NV rábiové vedenie - navrhované |
| - | Chránička vedenia |
| - | Ochranné pásmo inžinierskych sietí |
| - | Kanalizácia spúšťaná - pozdenná |
| - | Optická chránička HDPE 40/33 |
| - | bleskočíska s uzemnením |
| - | stĺžovnica TS |
| - | rozvodnica rôsobecne |
| - | stĺžiar elektrony jednotučný |
| - | stĺžiar lebnový dvojúčý |
| - | přijímač skřínka SPP |
| - | věrné osvětlenie - na silp |
| - | márker |

[illegible]